



Podłoga podniesiona monolityczna LINDNER, typ FLOOR&MORE 34, konstrukcja typu audytorium pod wykładzinę dywanową, PCV, gres, parkiet

Konstrukcja wsporcza ze wspornikami wolnostojącymi

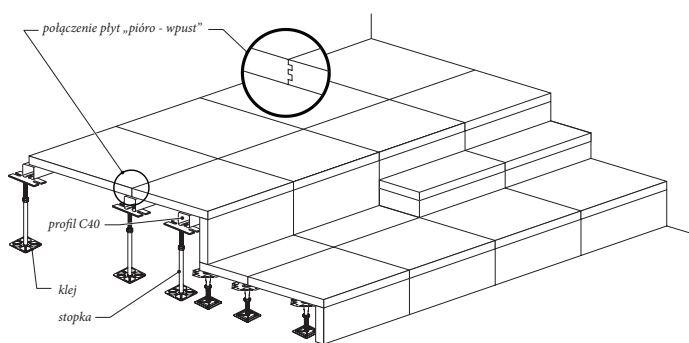

Wspornik - stopa

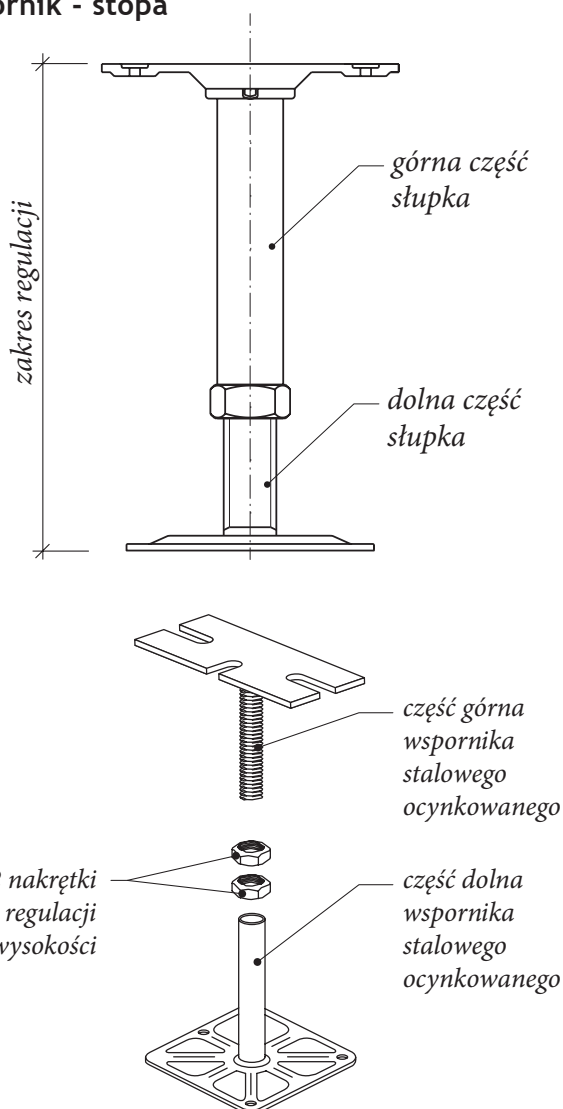

Opis systemu

• Płyta

Wysoko zagęszczona płyta anhydrytowa z domieszką włókien celulozowych. Wymiar płyty 600 x 600 x 34 mm lub 1200 x 600 x 34 mm. Wierzch i spód płyty bez aplikacji. Krawędzie łączone metodą podwójne „pióro - wpust”. W opcji impregnacja.

• Konstrukcja wsporcza

System współpracuje ze wszystkimi typami konstrukcji wsporczej (typ 1, 2, 3, audytorium).

Typ audytorium: to system konstrukcji tworzący stopnie różnych wysokości - wolno stojące słupki klejone lub przykręcane do podłoża w technologii producenta w rozstawie 600 x 600mm, powyżej 500mm spięte trawersami BR-03 lub profilami C40x40 zgodnie z PN-EN 1366-6.

• Stopka do podłogi podniesionej

Płynna regulacja wysokości, stal ocynkowana ST3SX, precyzyjne prowadzenie bolca nastawnego, różna budowa konstrukcji dla różnych wysokości.

• Klej

Stopka mocowana jest do podłoża klejem poliuretanowym lub za pomocą kołków. Płyty sklepane w technologii podwójne „pióro - wpust” klejem systemowym.

• Wysokość montażu

W zakresie 50-500mm typ konstrukcji 1, w zakresie 500-1000mm typ konstrukcji 2 (z użyciem trawersu BR-03), powyżej 1000mm typ konstrukcji 3 (z użyciem profilu C40x40).

• Połączenie ze ścianą

Taśma dylatacyjna.

• Podłoże betonowe oczyszczone i suche.

Przy stosowaniu wentylacji podpodłogowej konieczne gruntowanie odpowiednim środkiem wiążącym pyły z warstwami podłogowymi.

• Akcesoria



Kratki wentylacyjne, pochylnie, schodki, przepusty kablowe, listwy przyściennne, trasy kablowe, bariery ogniowe, klimatyzacyjne, puszki przyłączeniowe, systemy uziemienia, płyty rewizyjne, klej zabezpieczający gwinty stopek przed odkręceniem.

! Jeśli stosujesz podłogę F30 pamiętaj o akcesoriach wentylacyjnych z klasą odporności F.

Zastosowanie

- Pomieszczenia biurowe typu OPEN SPACE
- Sale szkolne i wykładowe
- Podesty sceniczne, wykładowców, sędziowskie
- Pomieszczenie użyteczności publicznej
- Sale wystawowe
- Pomieszczenia w starych budynkach

Profile

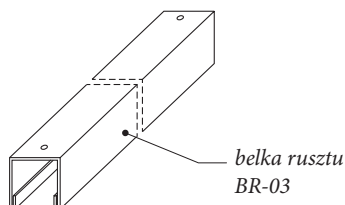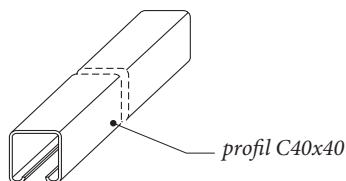

Dane techniczne

Obciążenie punktowe ¹⁾	do 5kN
Obciążenie powierzchniowe	do 25kN
Reakcja na ogień	A1
Klasa odporności ogniowej ²⁾	REI 60
Przewodność elektryczna	< 10 ⁶
Ciężar całkowity	~ 60kg/m ²
Standardowa wysokość montażu ³⁾	50-1000 mm
Grubość płyty	34 mm
Moduł płyty	600 x 600 mm lub 1200 x 600


¹⁾ zgodnie z certyfikatem zgodności nr ITB-1454/W.

2) klasyfikacja ogniowa ITB.

3) powyżej z użyciem profilu C40.


Wykończenie powierzchni

- wykładzina dywanowa w kaflach 500x500 mm lub w rolce,
- gres,
- kamień,
- panele, parkiet,
- inne dowolne.

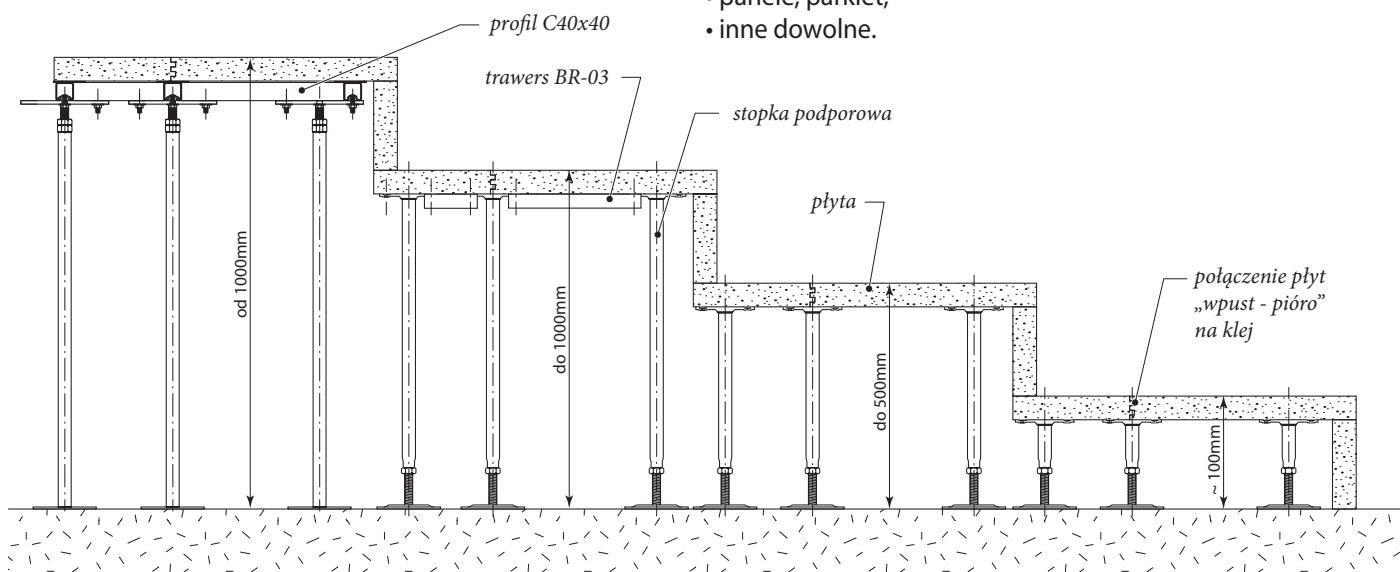

CERTYFIKATY

Produkt wykonany zgodnie ze standardem **LEED - Leadership in Energy & Environmental Design - NC Green Building Rating for a New Construction & Major Renovations** nadaną przez **U.S. Green Building Council**. Oznacza to, że właściciel budynku gdzie są zamontowane podłogi podniesione naszej firmy może starać się (przy spełnieniu pozostałych warunków brzegowych) o certyfikat ekologicznego (zielonego) budynku.

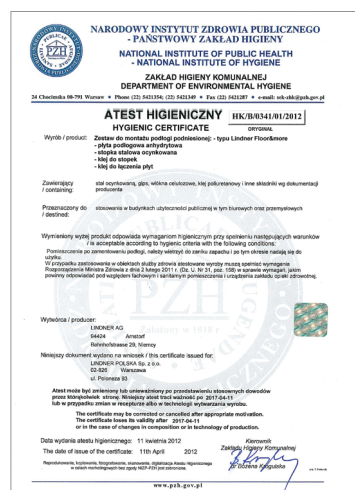

Zakład Produkcyjno-Usługowo-Handlowy Paweł Łukasiak i S-ka Spółka Komandytowa
05-820 Piastów; ul. Niecała 7; tel: 0-22 723 74 82, 723 74 83, fax: 723 49 93;
e-mail: zpuh@lukasiak.com.pl
www.lukasiak.com.pl

Biuro Projektowo-Handlowe
02-320 Warszawa, Aleje Jerozolimskie 157 lok. 3
tel: 0-22 668 99 00, 668 95 05, 668 95 30, fax : 0-22 668 96 06;
e-mail: biuro@lukasiak.com.pl
www.lukasiak.com.pl